



© RHEINZINK GmbH & Co. KG, 2010

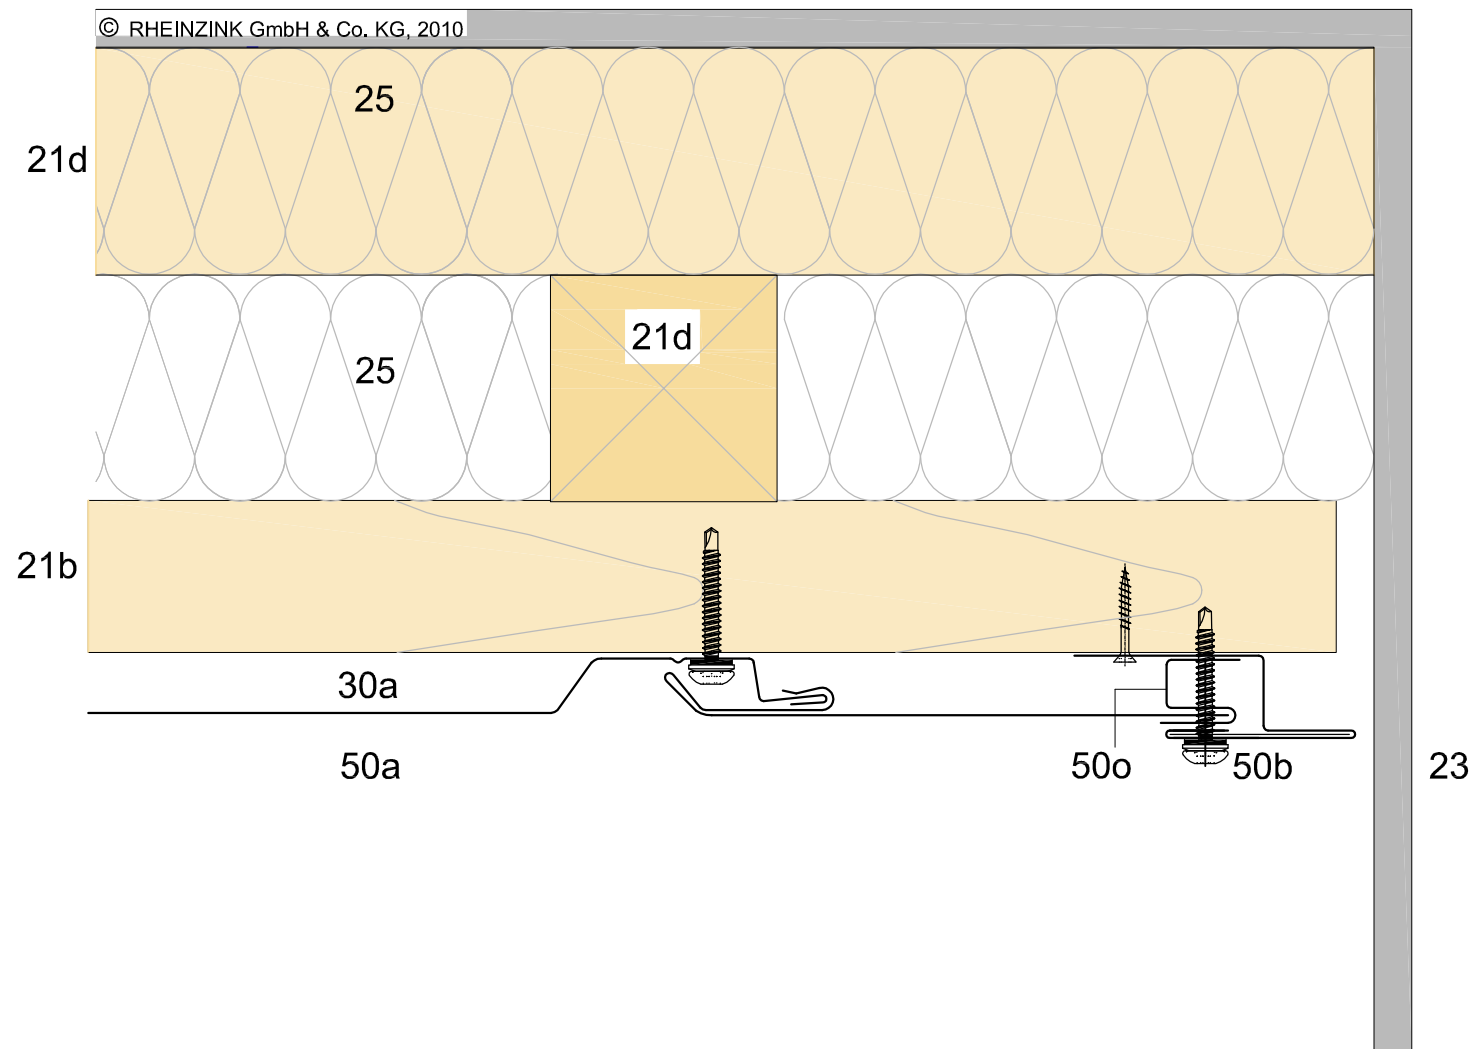

- 50 RHEINZINK -SP-Line-Fassade
  - a Basispaneel
  - b Stoßprofil
  - o Endprofil
- 21 Lattung / Kantholz
  - b 40x60 mm
  - d 60x60 mm
- 23 Tragwerk
- 25 Wärmedämmung
- 30 Belüftungsraum
  - a Belüftungsraumhöhe  $\geq 20$  mm

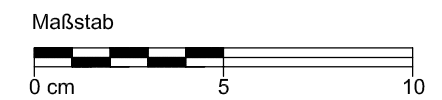

### STANDARDDETAIL

Seitlicher Anschluß +Stoßprofil +Endprofil	Benennung	Maßstab
		1:2
		Blattgröße
		A3
	Detail-Nr.	gez.
	09035003010626000002_DE_de	py/büs
	Datum	
		16.09.10

Beschrieben wird die mögliche Ausführung im Normalfall für europäisches Klima. Der Nutzer ist verpflichtet, die Ausführbarkeit unter Berücksichtigung der konkreten örtlichen Gegebenheiten eigenverantwortlich zu prüfen. Eine Haftung von RHEINZINK für Schäden und weitergehende Ansprüche aller Art ist ausgeschlossen, wobei eine Haftung für Vorsatz oder grobe Fahrlässigkeit unberührt bleibt.