




LÆNGDESNIIT
1:300

HJØRRINGGADE

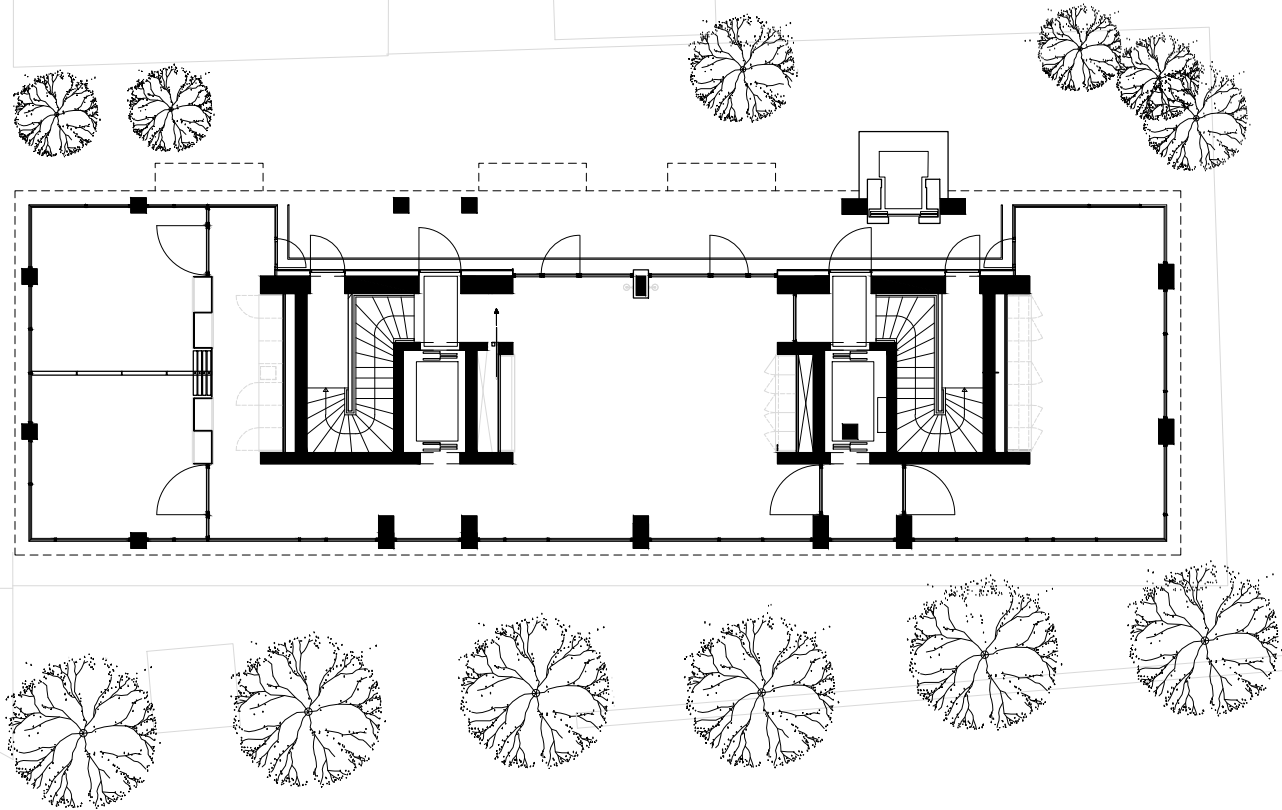


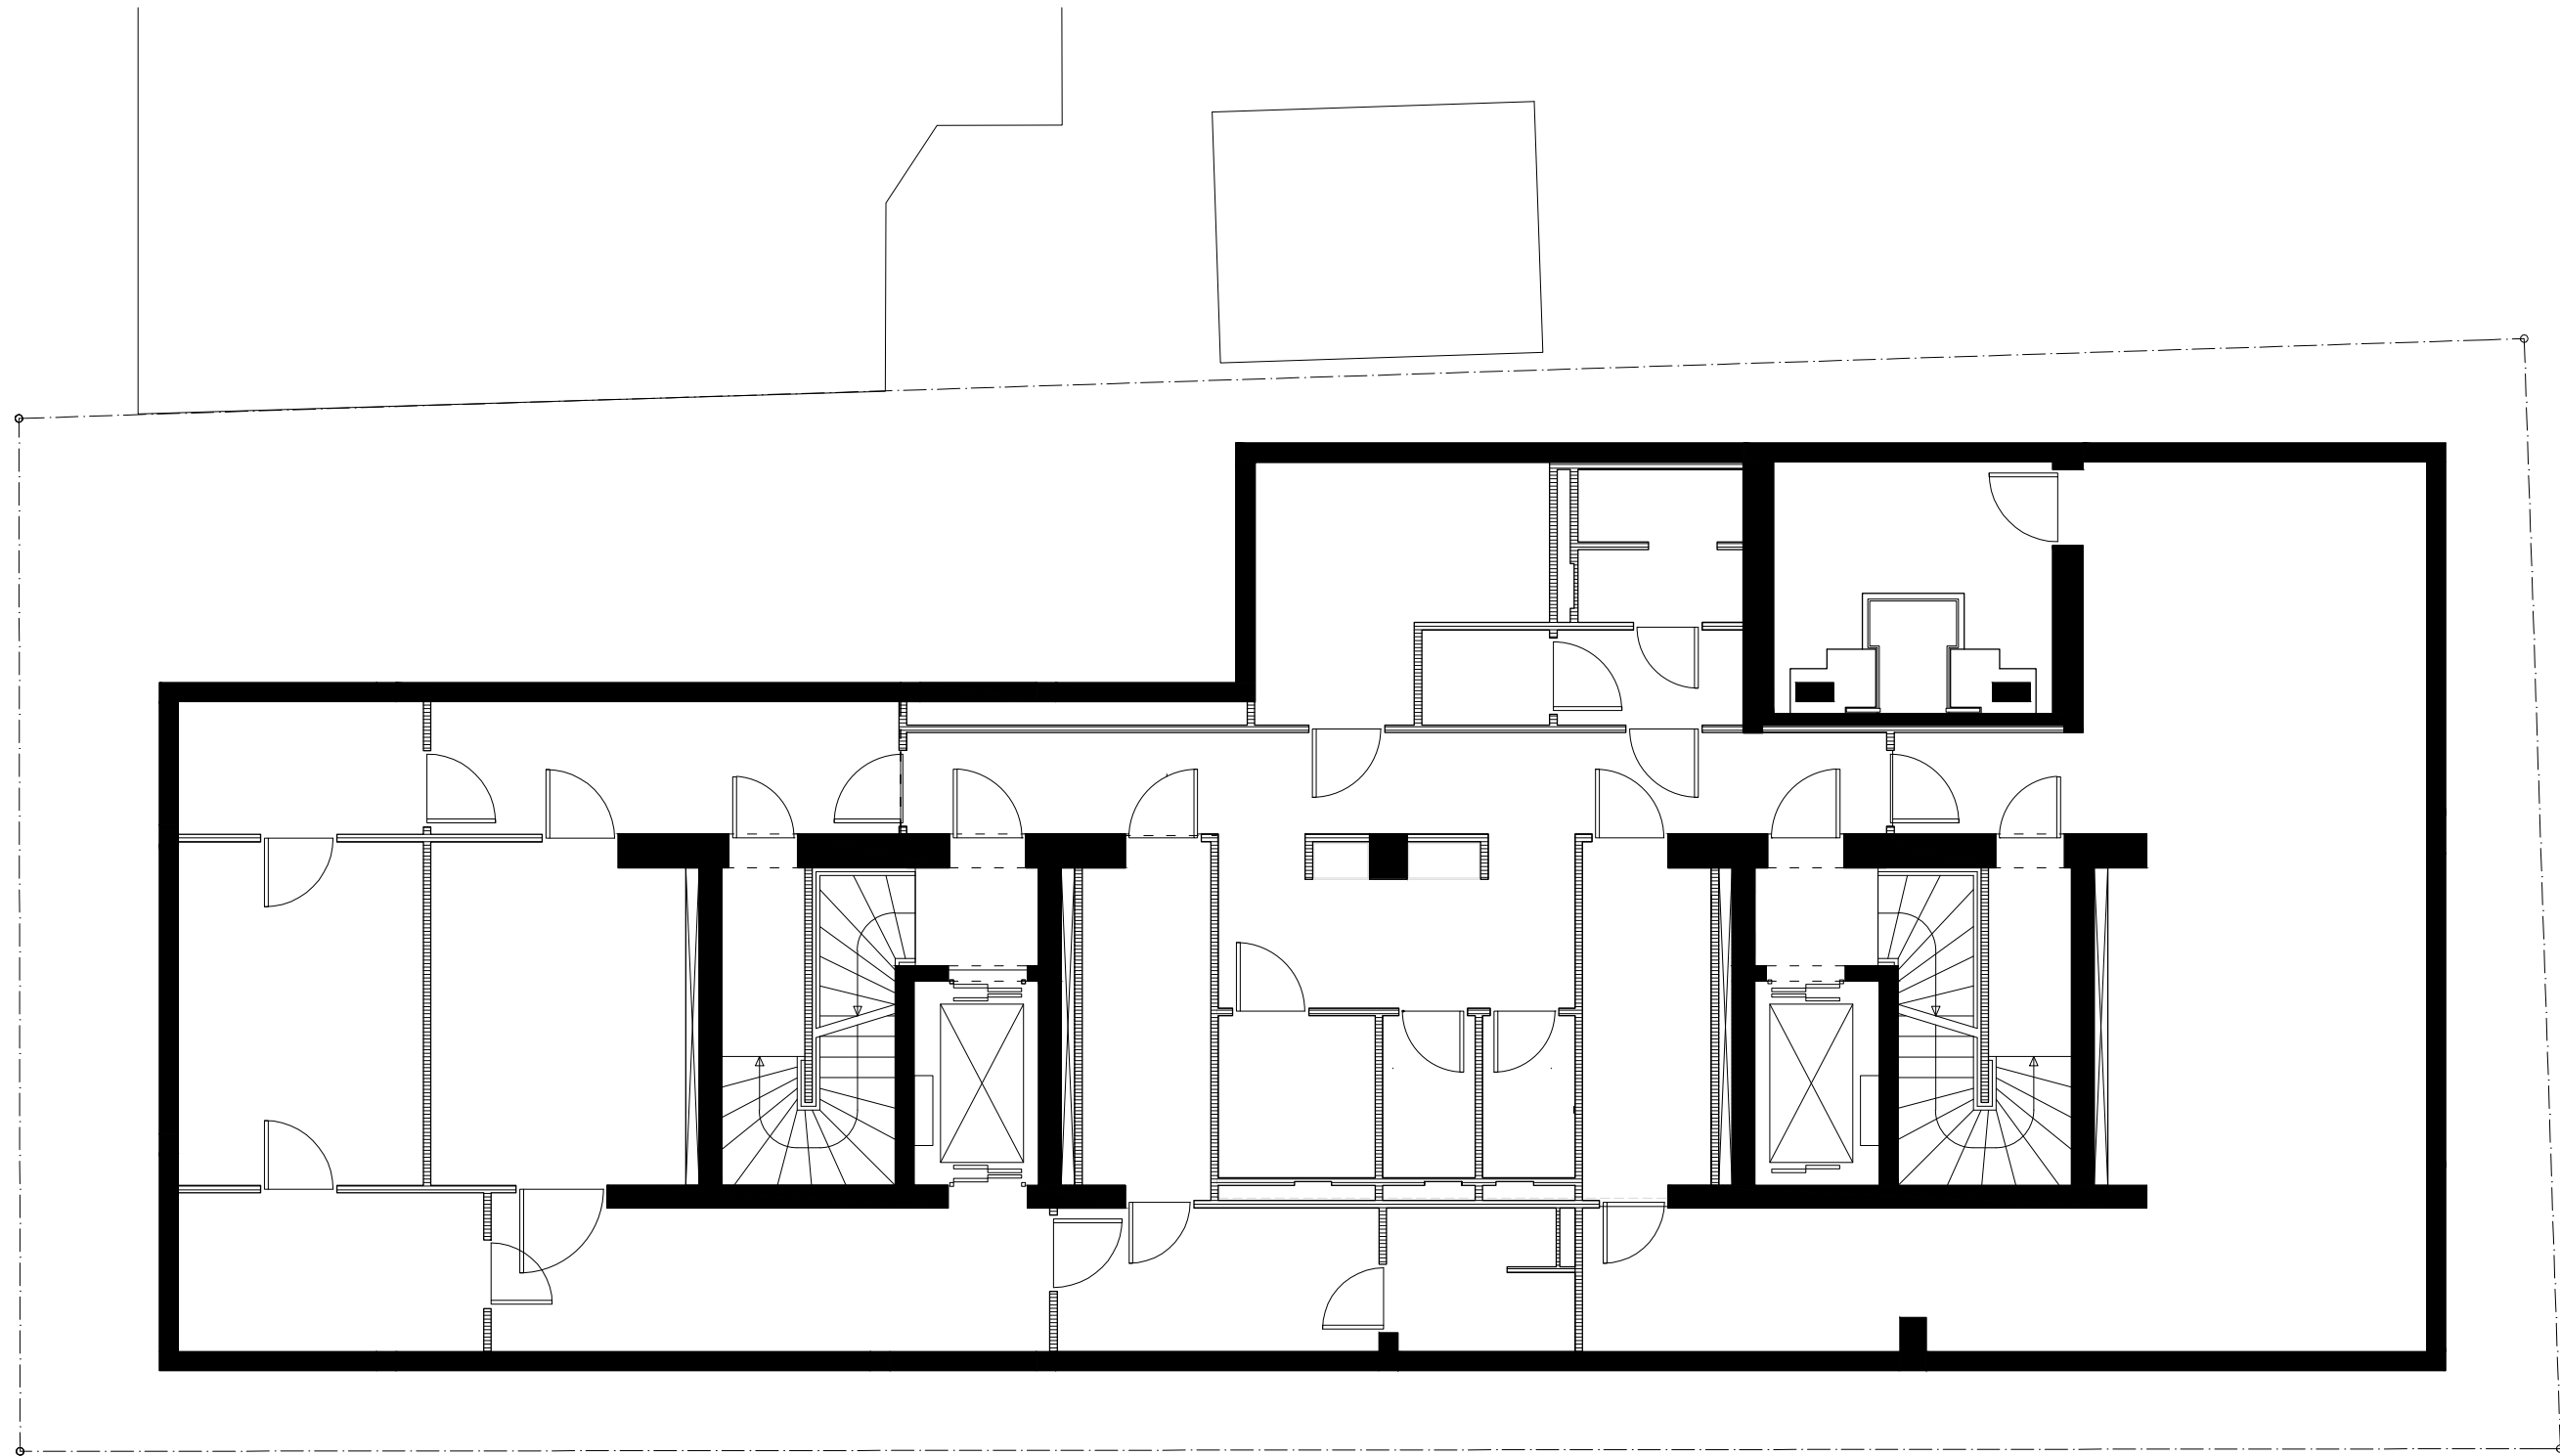


KÆLDER
1:100

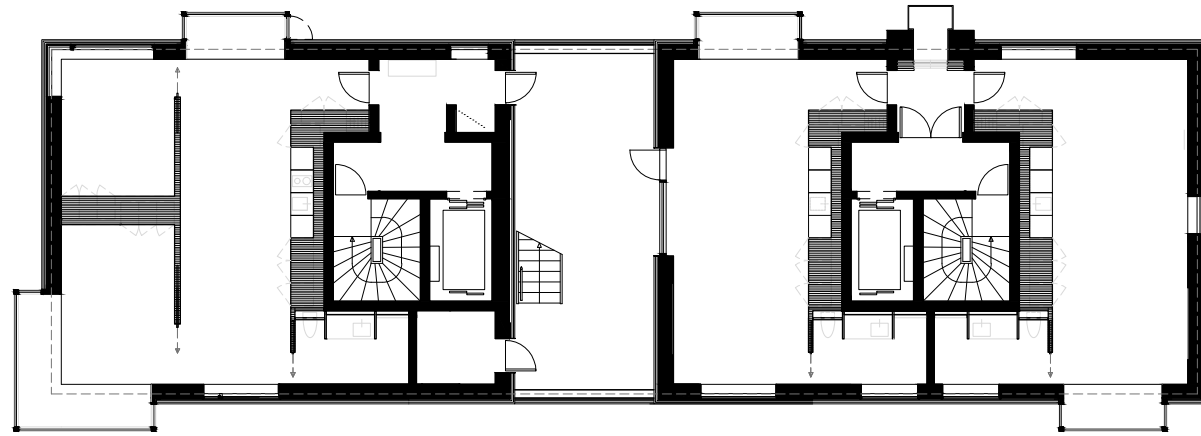


ETAGE 04
1:200

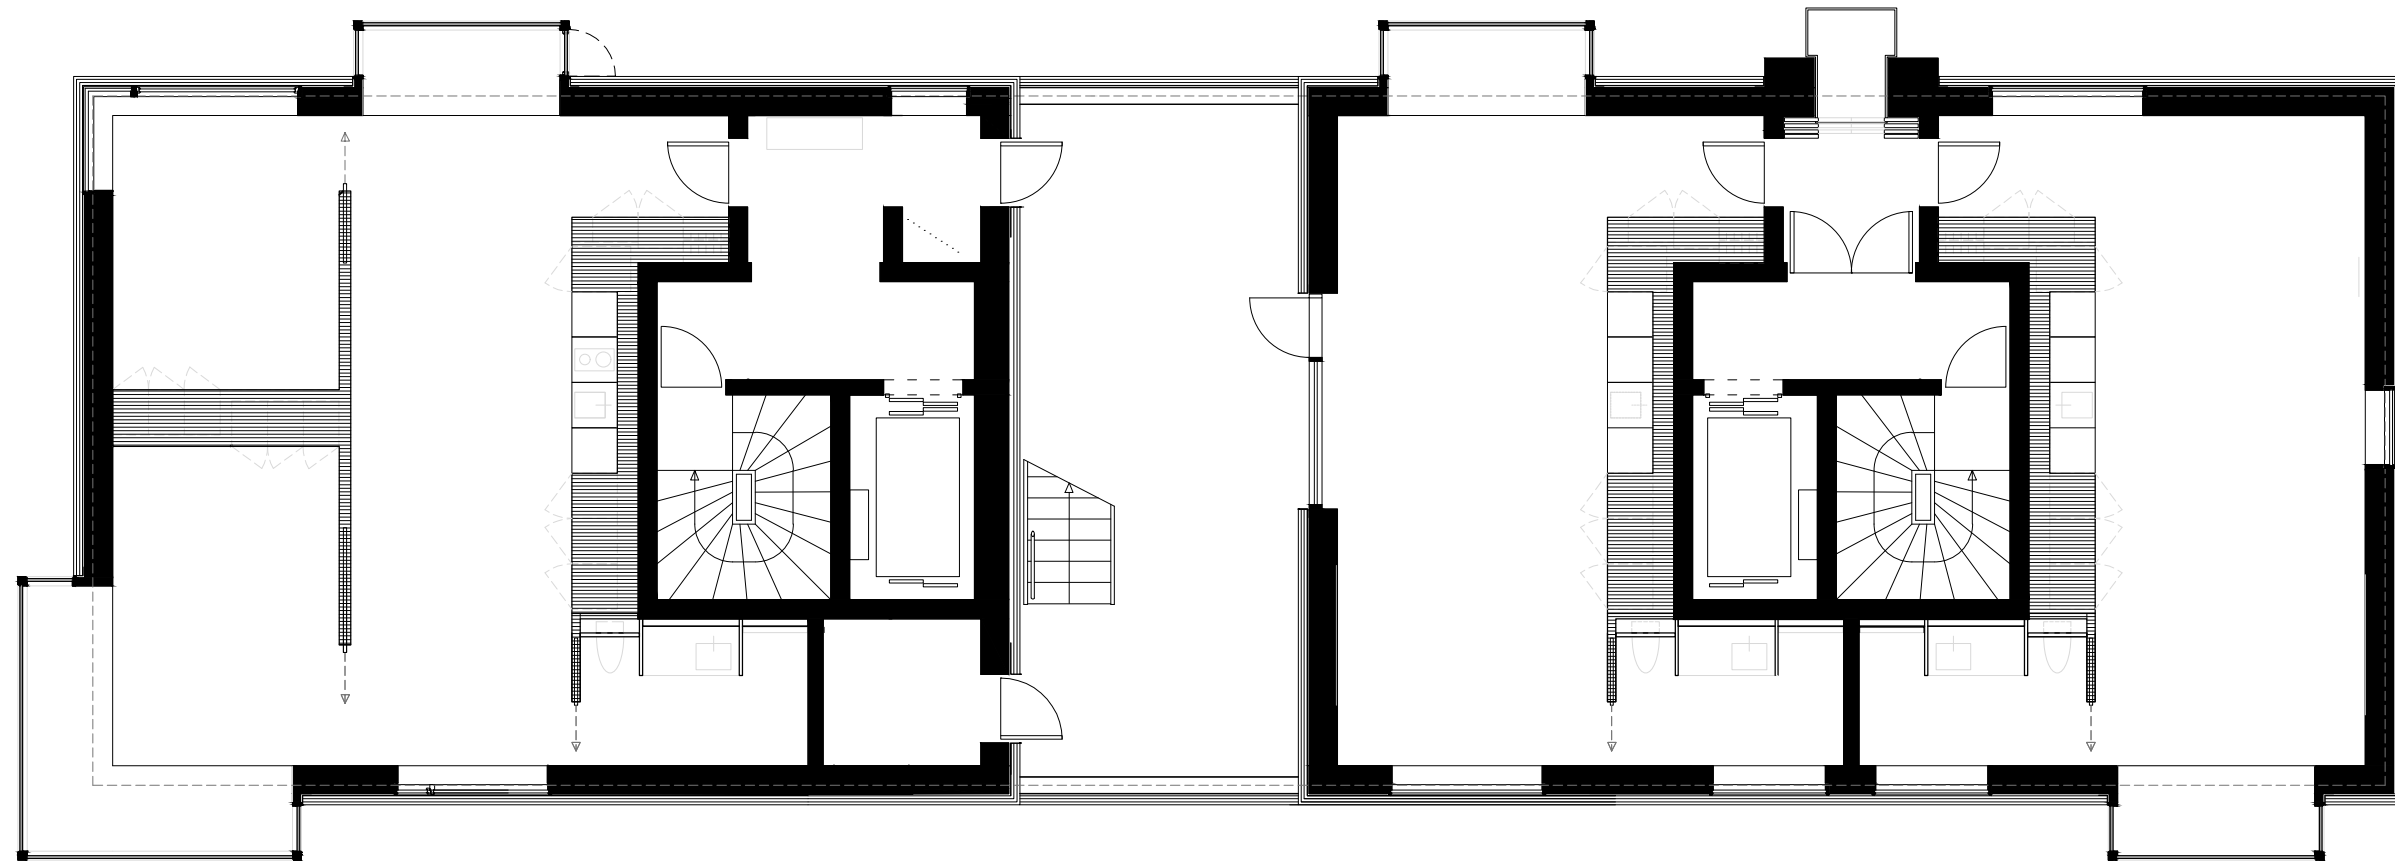


ETAGE 04
1:100

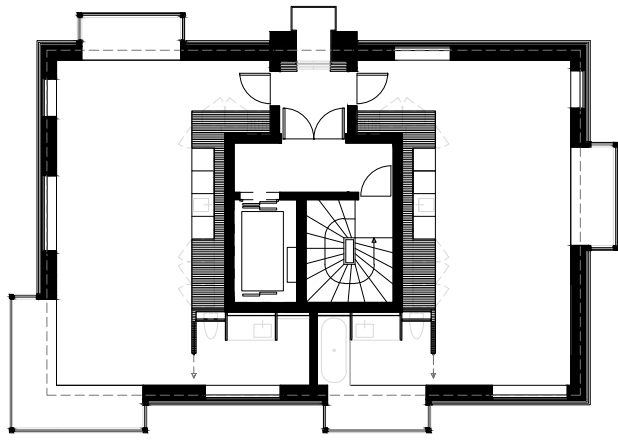

ETAGE 12
1:200

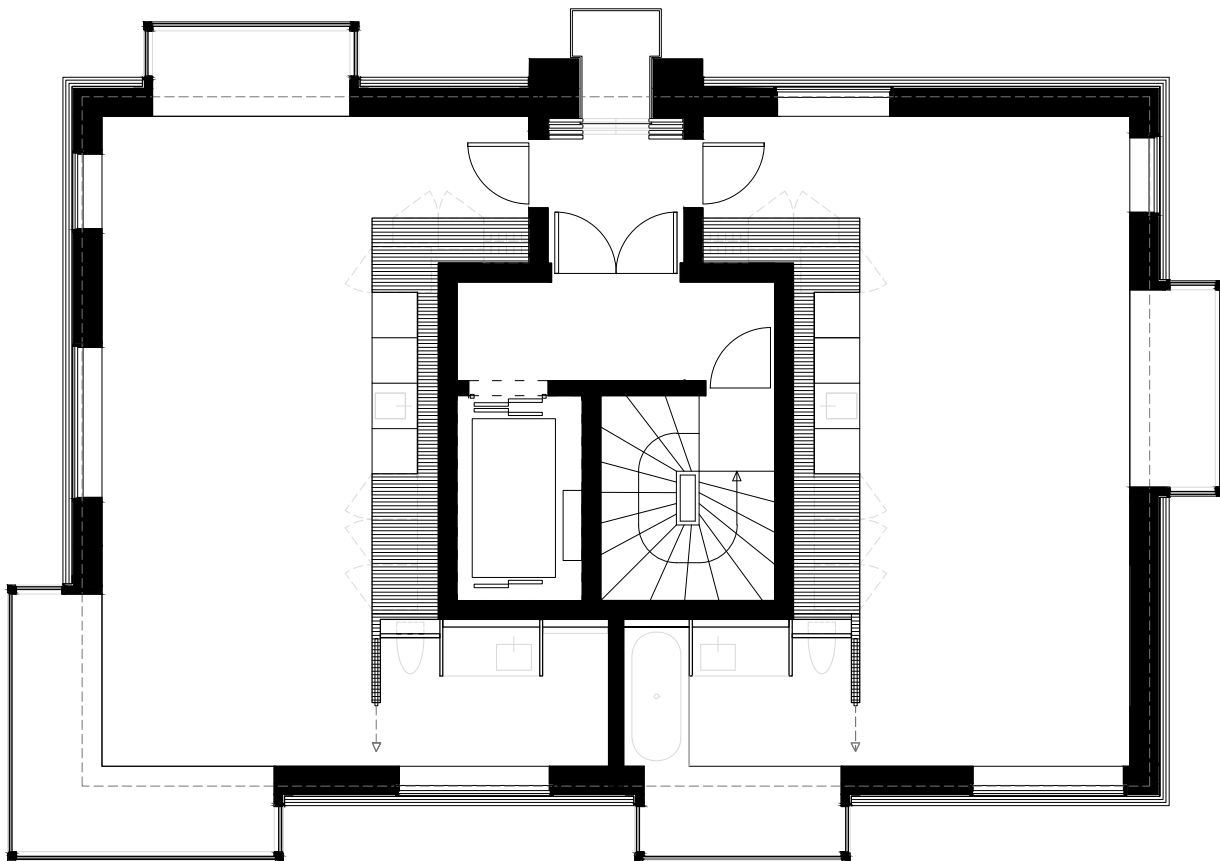

ETAGE 12
1:100

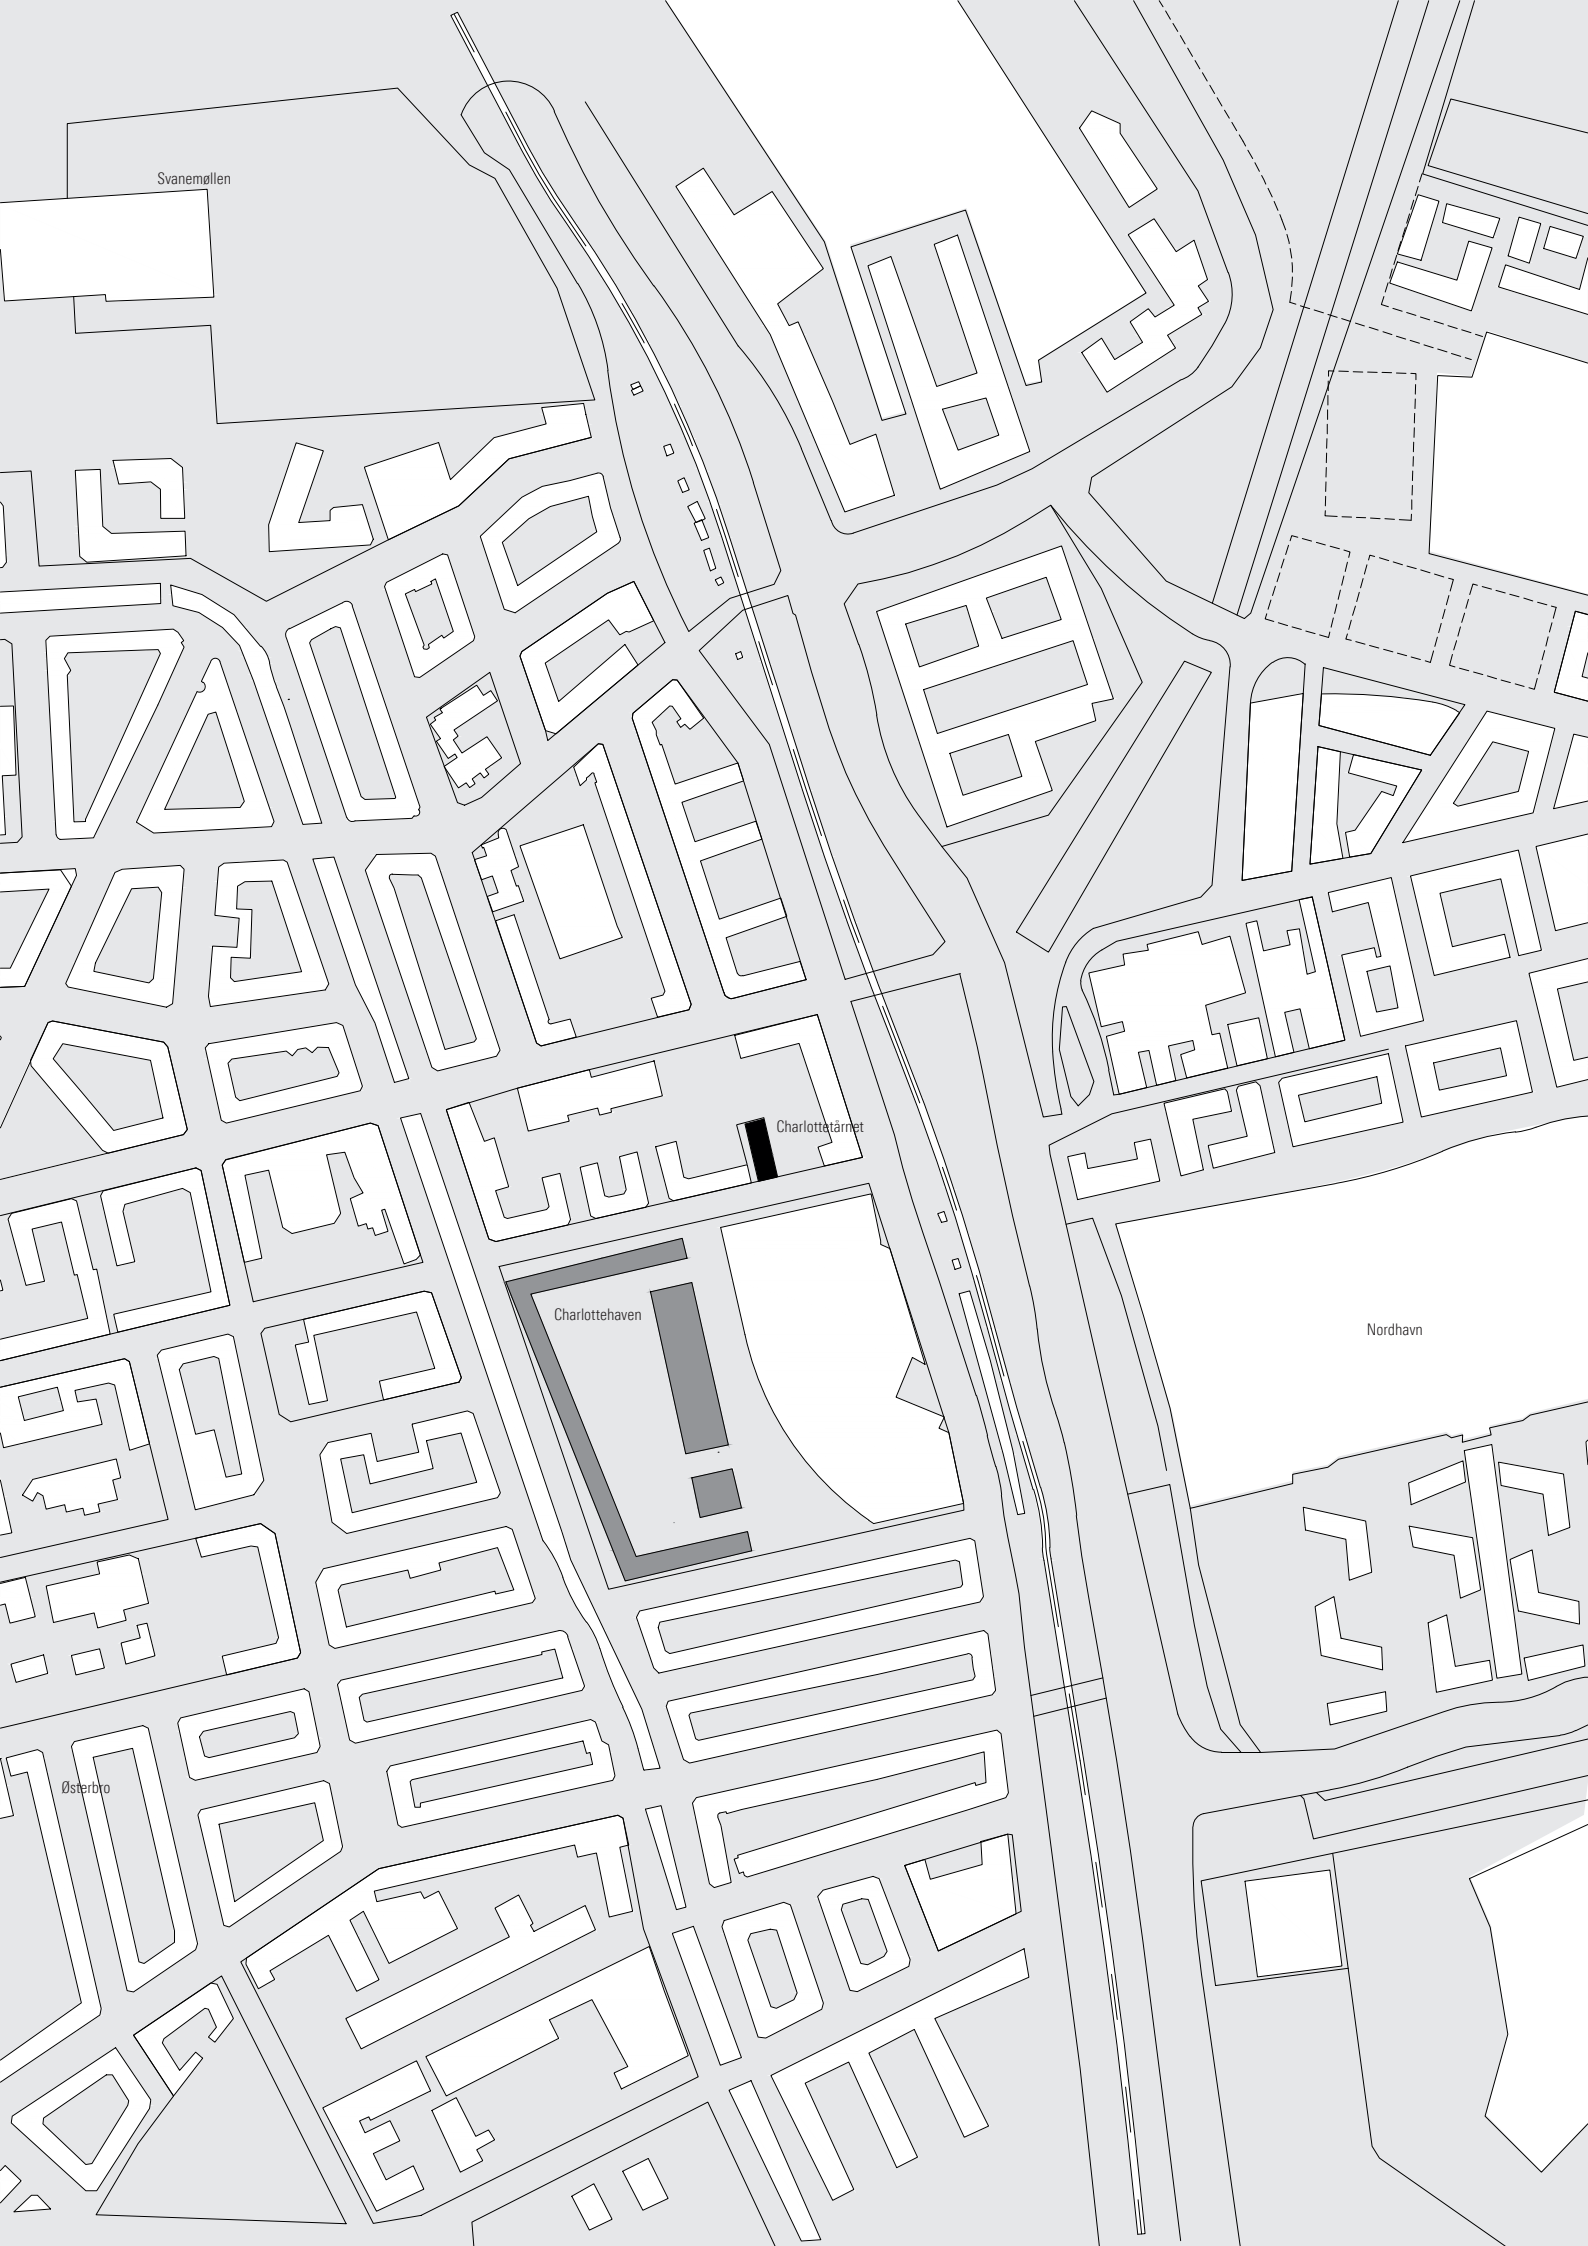

Svanemøllen

Charlottetårnet

Charlottehaven

Nordhavn

Østerbro